


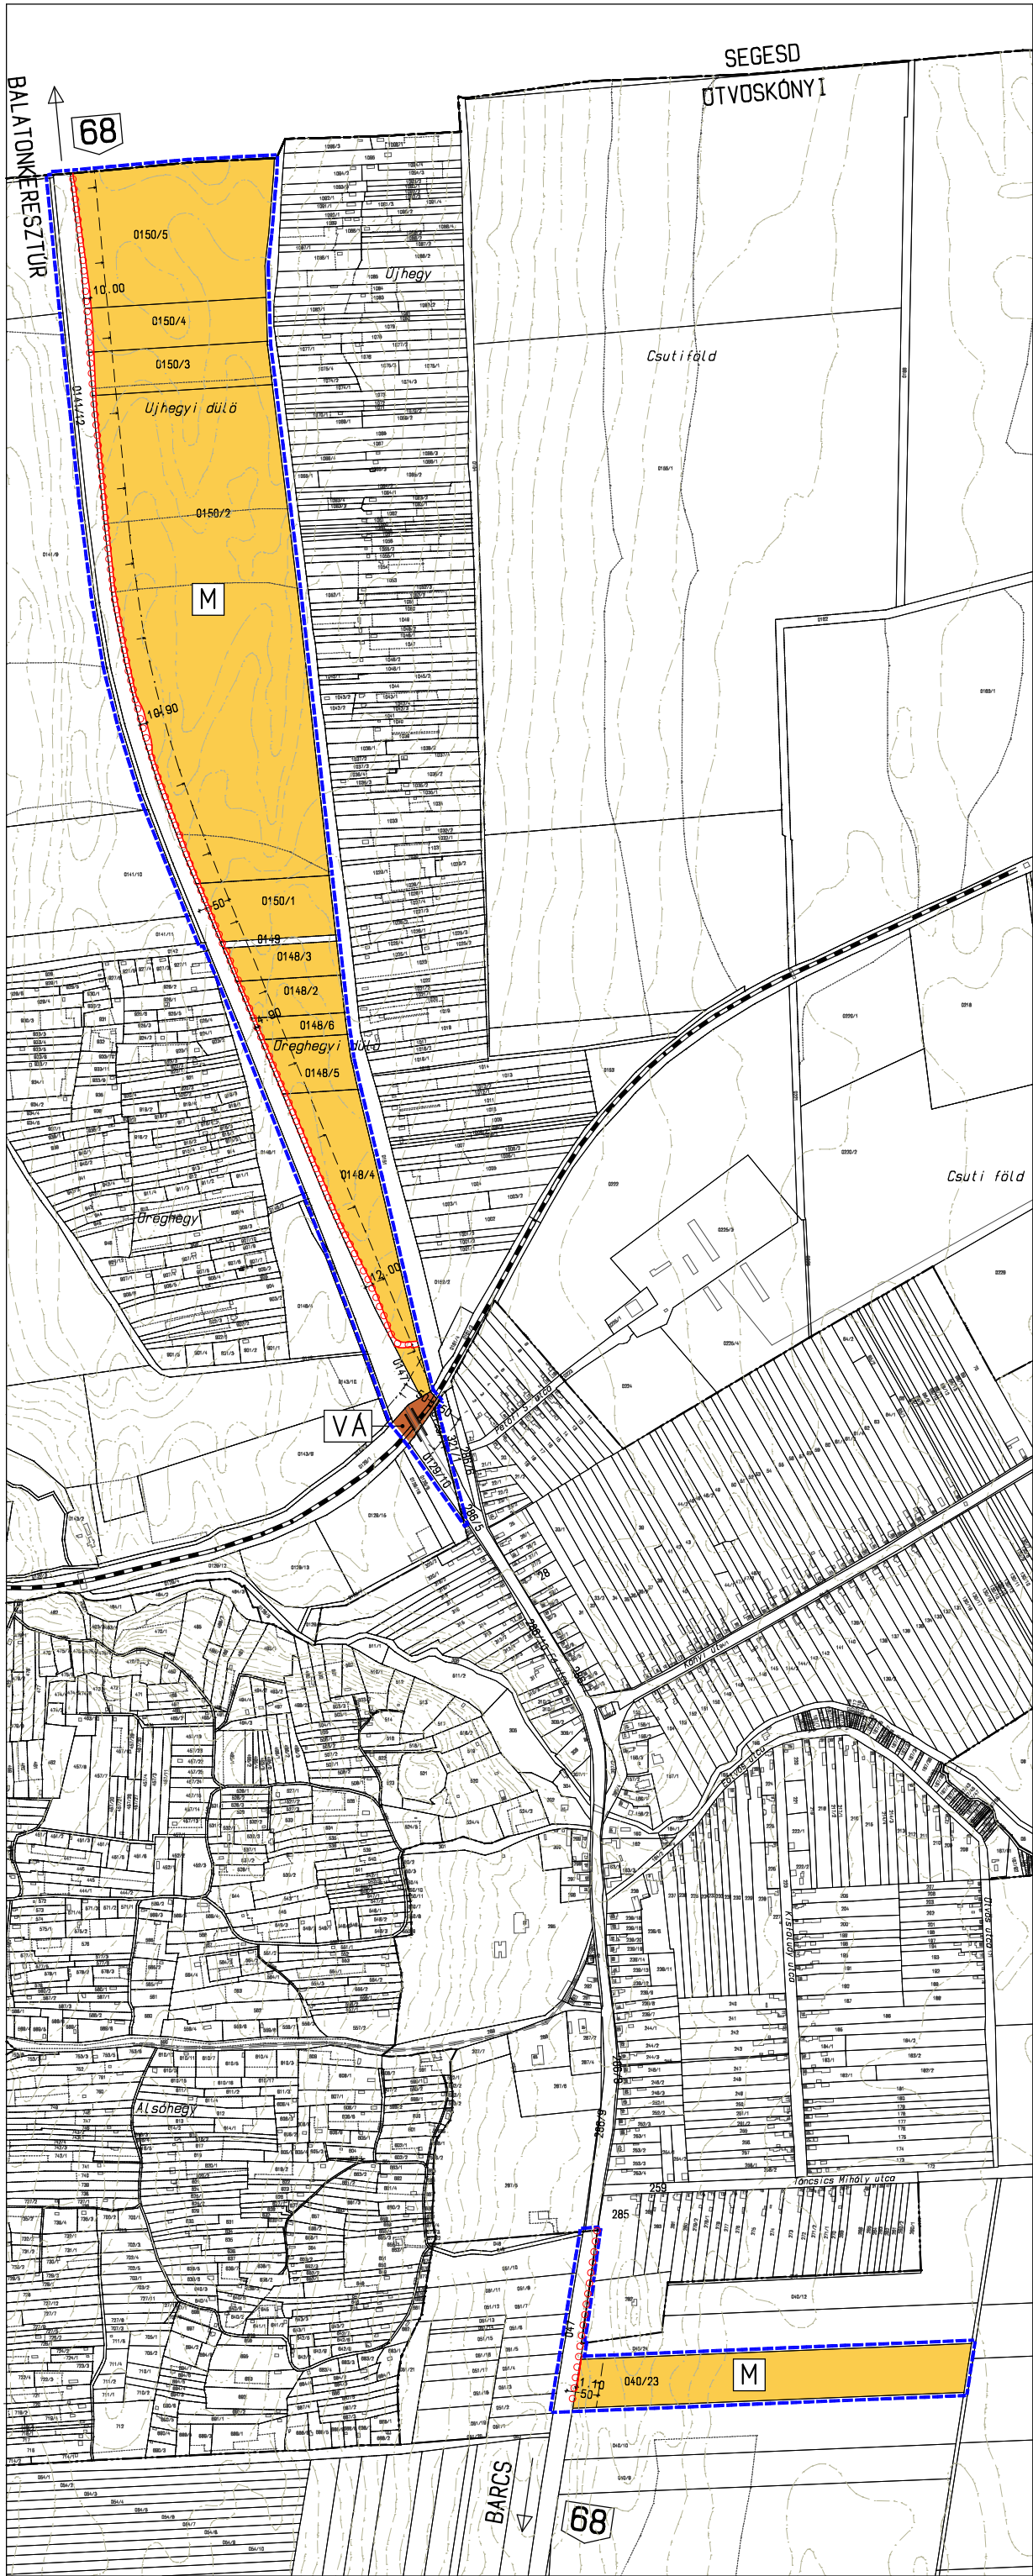

ÓTVÖSKÖNYI KÖZSÉG
TELEPÜLÉSTERVEZÉSI ESZKOZEINEK
6. SZ. MÓDOSÍTÁSA

KULTURÜLET SZABÁLYOZÁSI TERV MÓDOSÍTÁS
(FEDVÉNYTERV)
SZK-M6/2023
M=1:10000
2023. AUGUSZTUS

Ótvöskőnyi Község Önkormányzat Képviselő-testülete
12/2023. (VIII. 22.) önkormányzati rendeletének
2. melléklete

JELMAGYARÁZAT

- Tervezési terület határa
- Igazgatási terület határa
- Belterület határa
- Szabályozási vonal
- 12.00 Szabályozási szélesség
- Vasút nyomvonala
- o-o-o-o-o-o-o-o-o-o Kerékpárút
- Védőtávolság határa
- M Mezőgazdasági árutermelő övezet
- VA Közlekedési terület, vasút övezet

A.D.U. Építész Iroda Kft.

ARCHITECTURAL DESIGN AND URBAN PLANNING

1111 Budapest, Kruspér u. 1/c. Tel: 06 1 209 73 30
info@aduepitesz.hu

Felelős tervező: dr. Gajdos István TT1 01-0072
okl. építészmérnök
településtervező vezető tervező
Településtervezés: Cs. Kelemen Ágnes TT1 01-0760
okl. építészmérnök
településtervező vezető tervező
Zöldfelület,
környezetvédelem Vincze Attila TK/1 01-5089
tájrendezés: okl. táj-és kertépítész mérnök
vezető tervező
Közlekedéstervezés Balogh Imre Tkö 01-10032, 01-64912
okl. építőmérnök
vezető tervező
Készült az állami alapadatok felhasználásával